


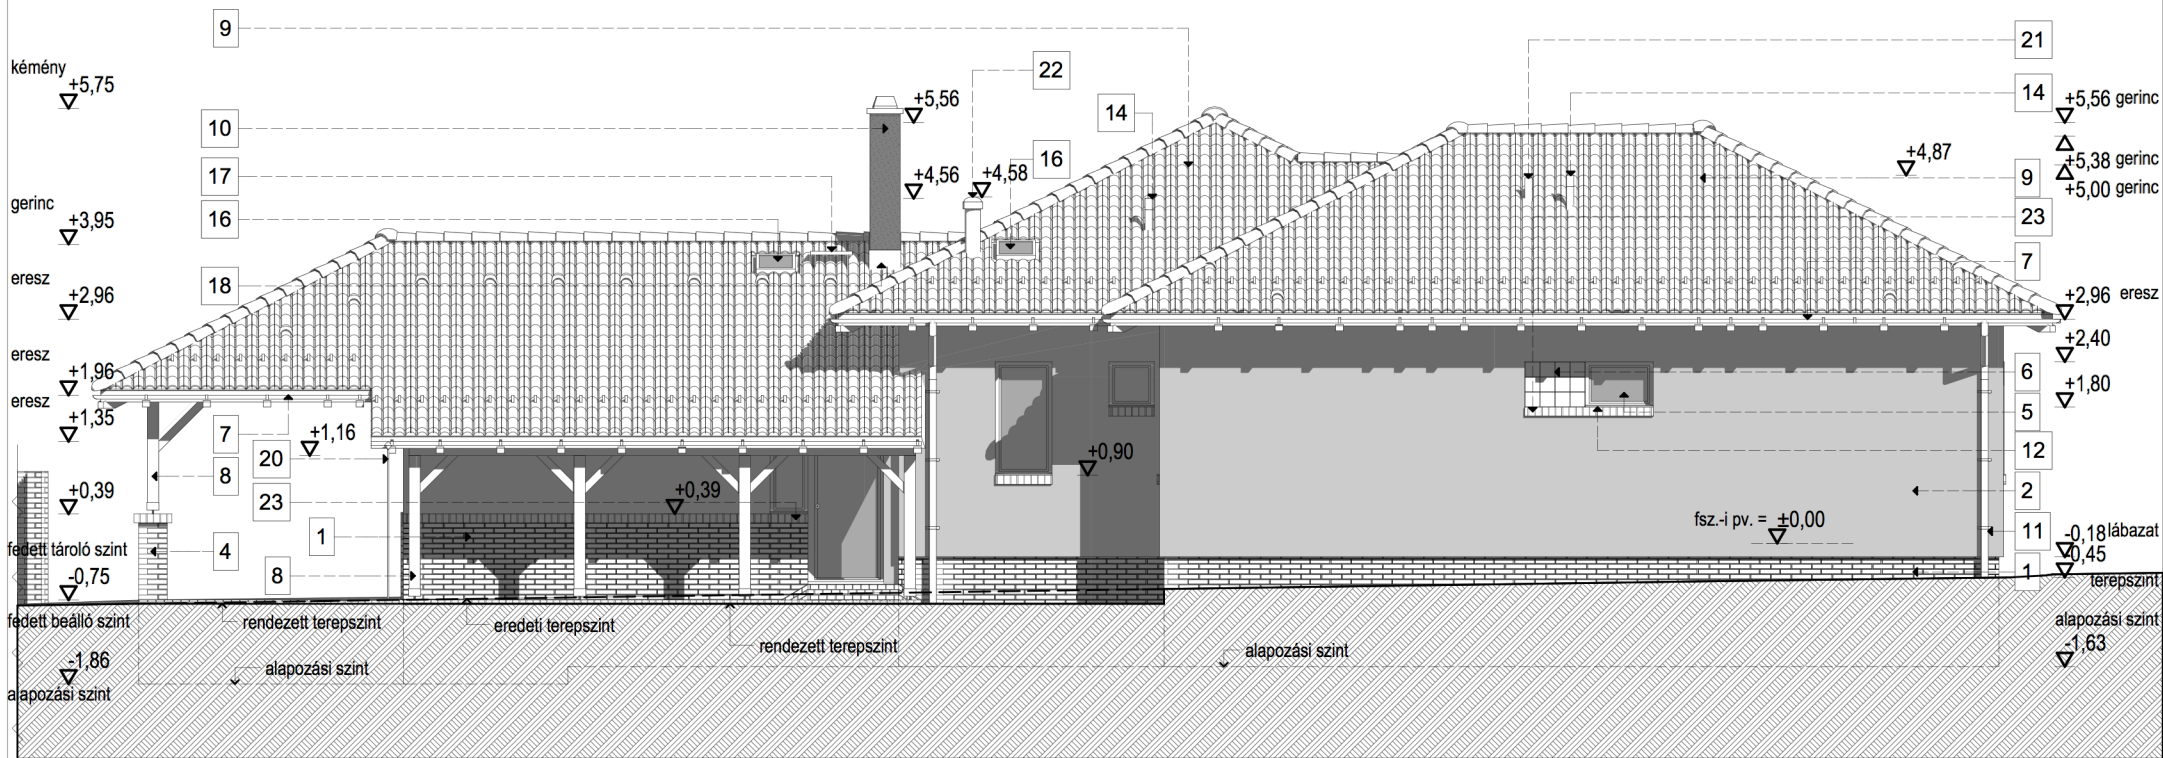

Északnyugati homlokzat

M 1:100