

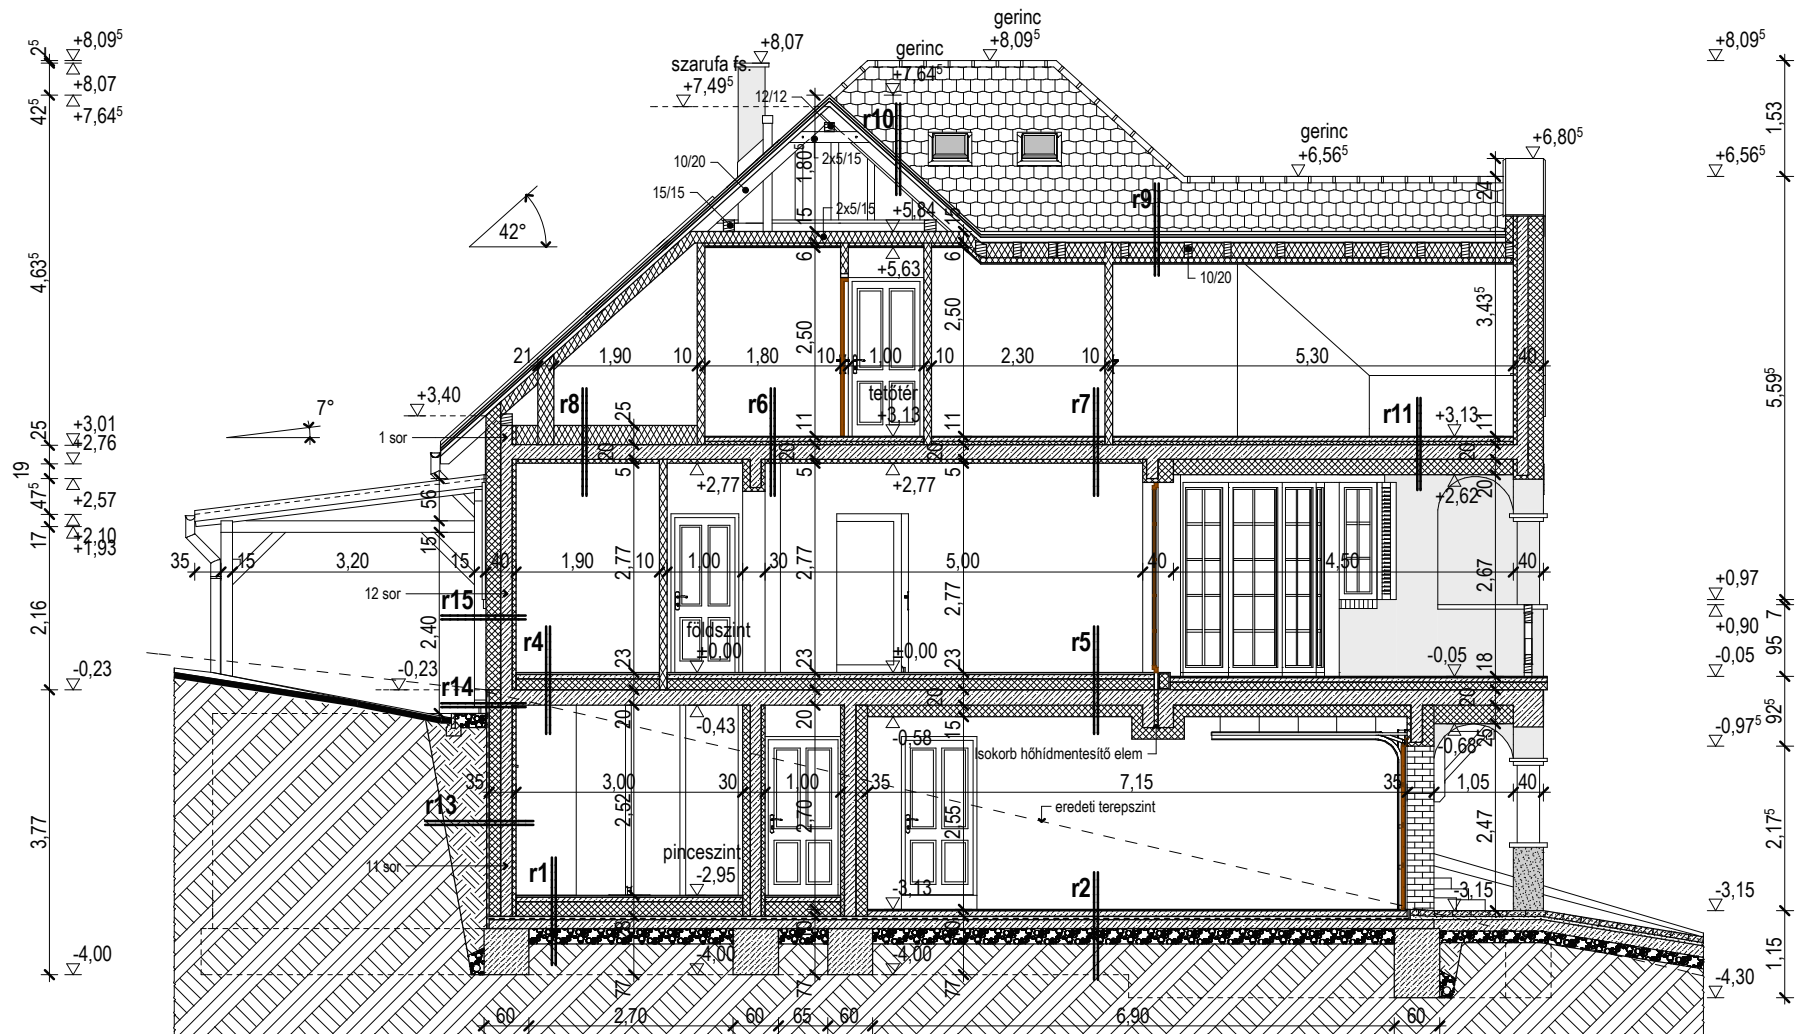


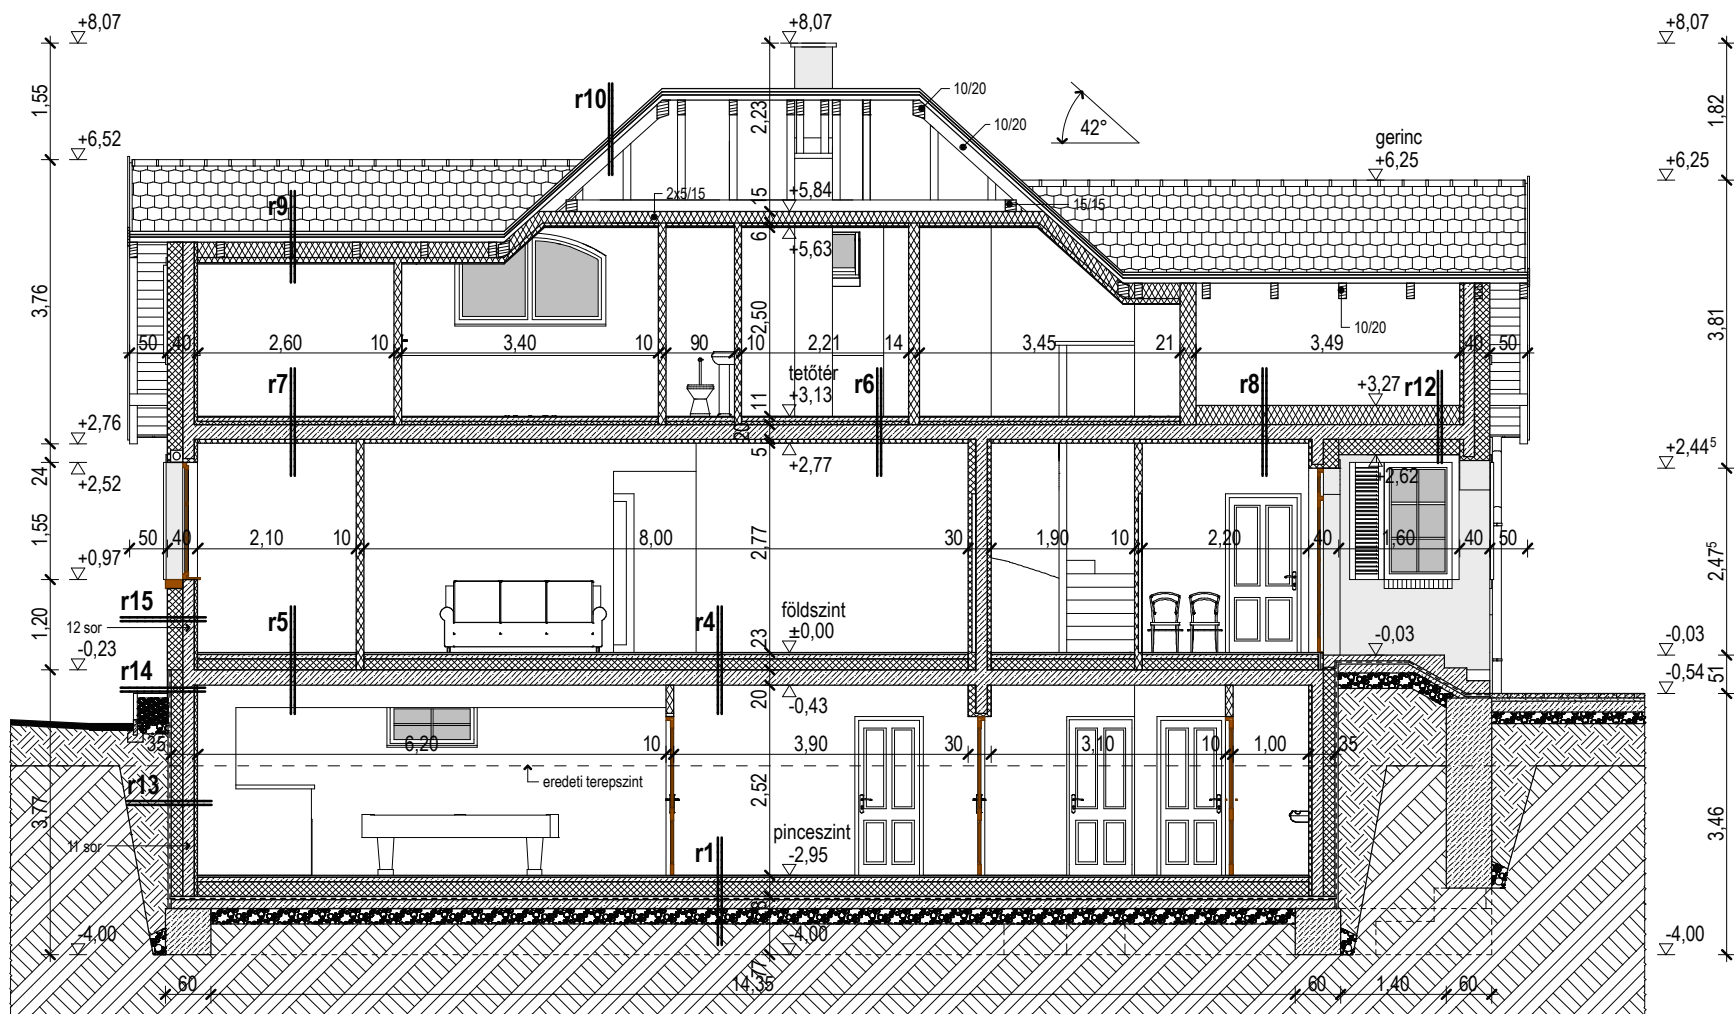


A-A METSZET M 1:100

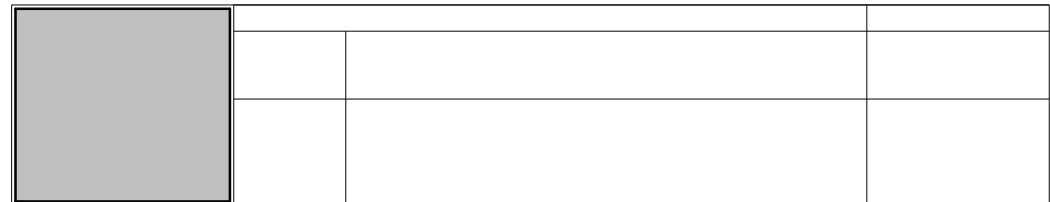


B-B METSZET M 1:100


metszetvonal
törés

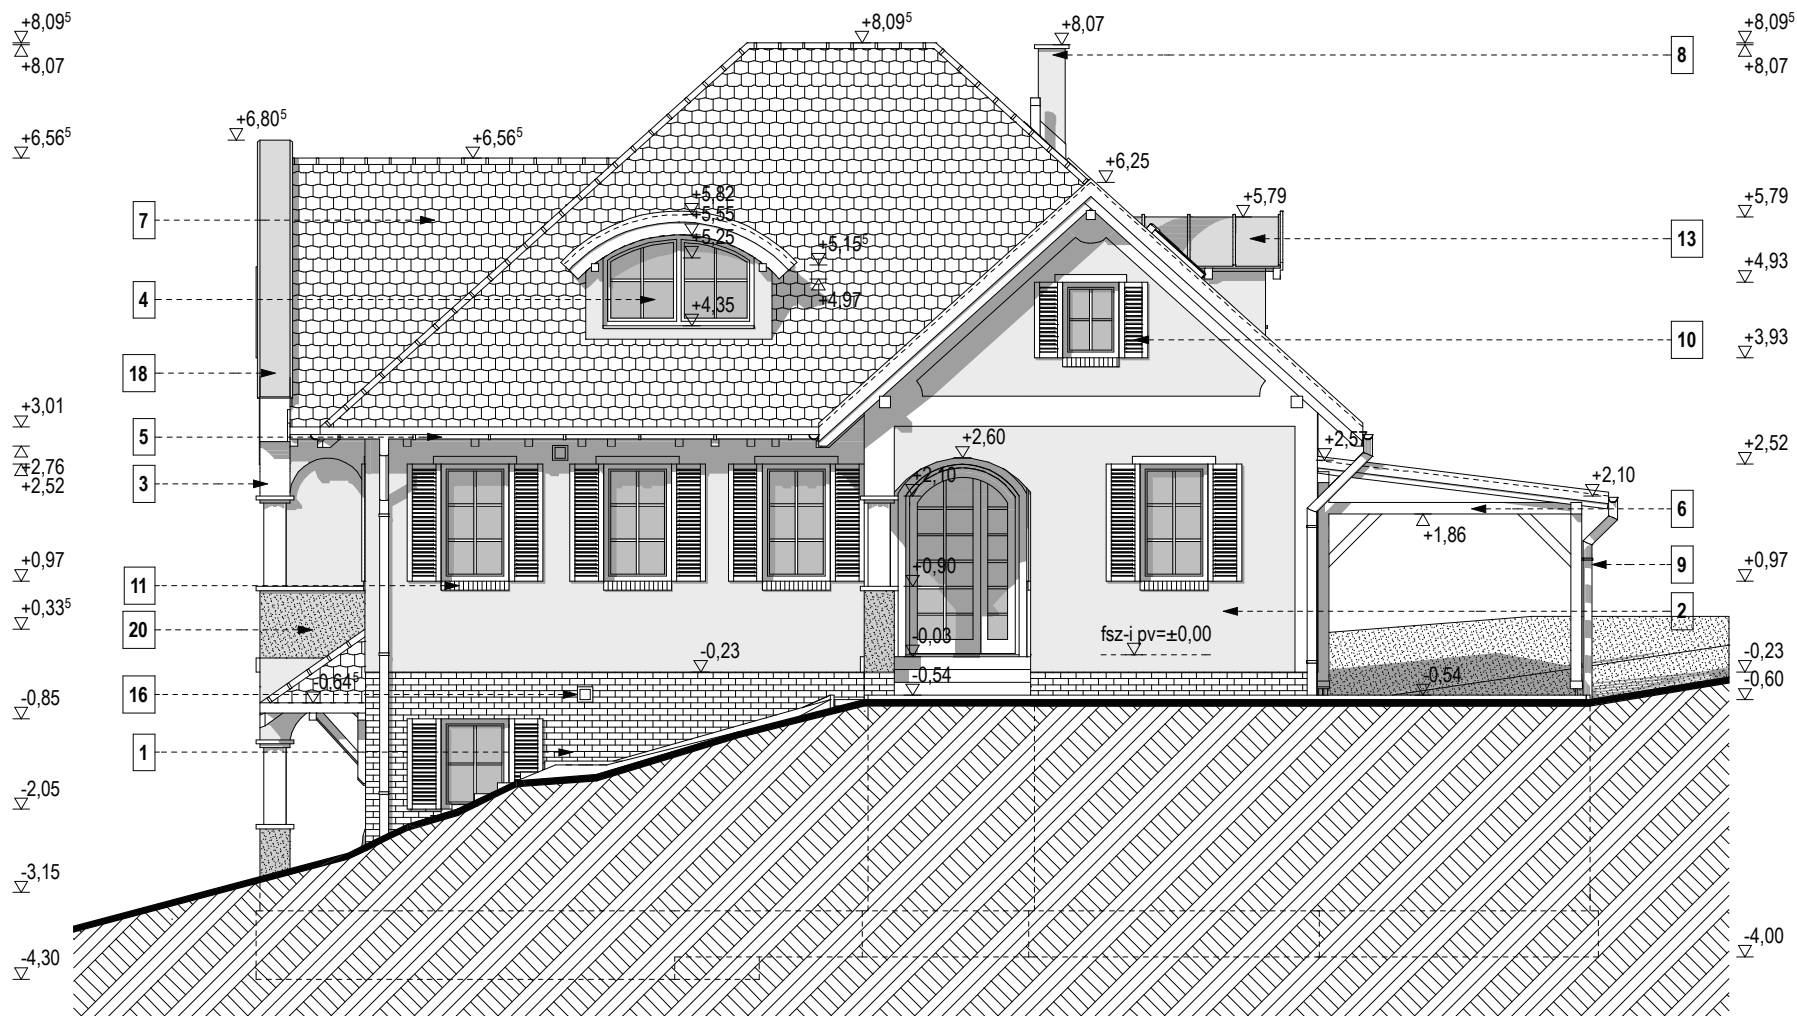


DÉLKELETI HOMLOKZAT M 1:100

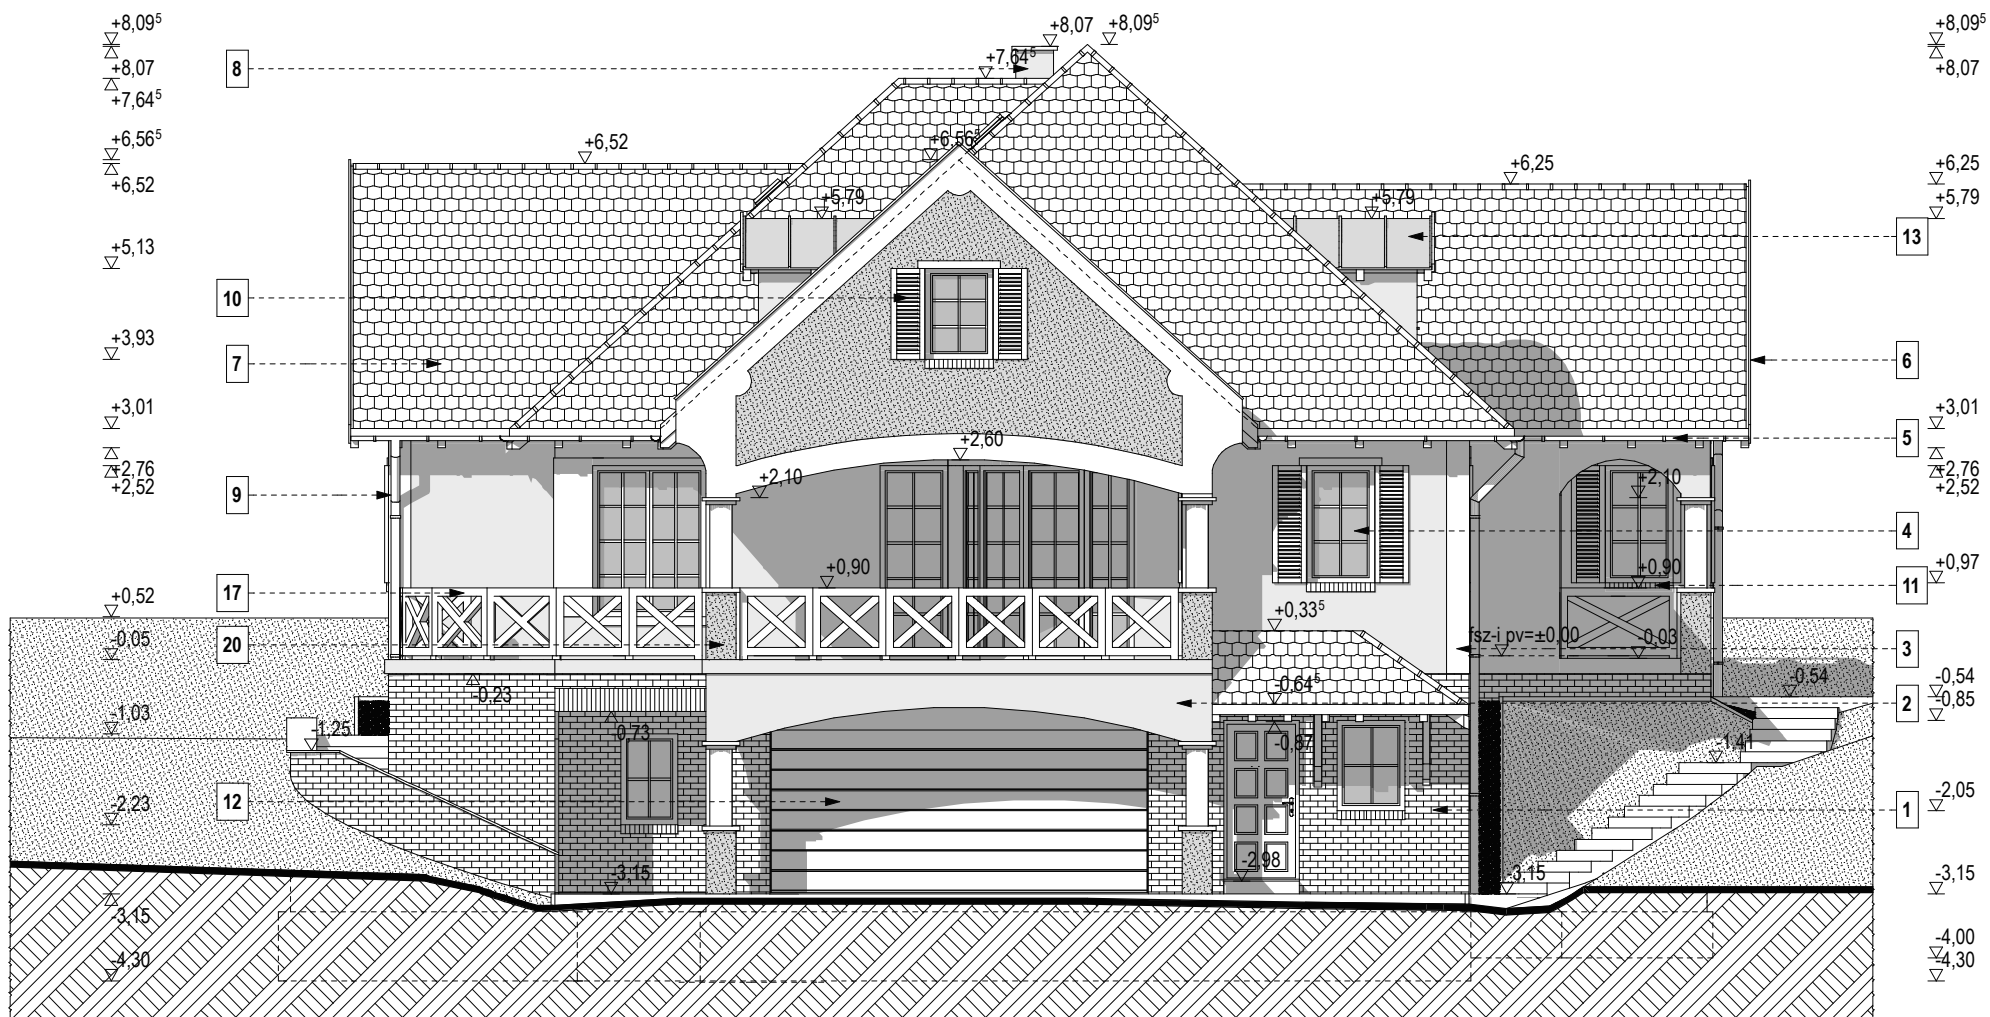

DÉLNYUGATI HOMLOKZAT M 1:100

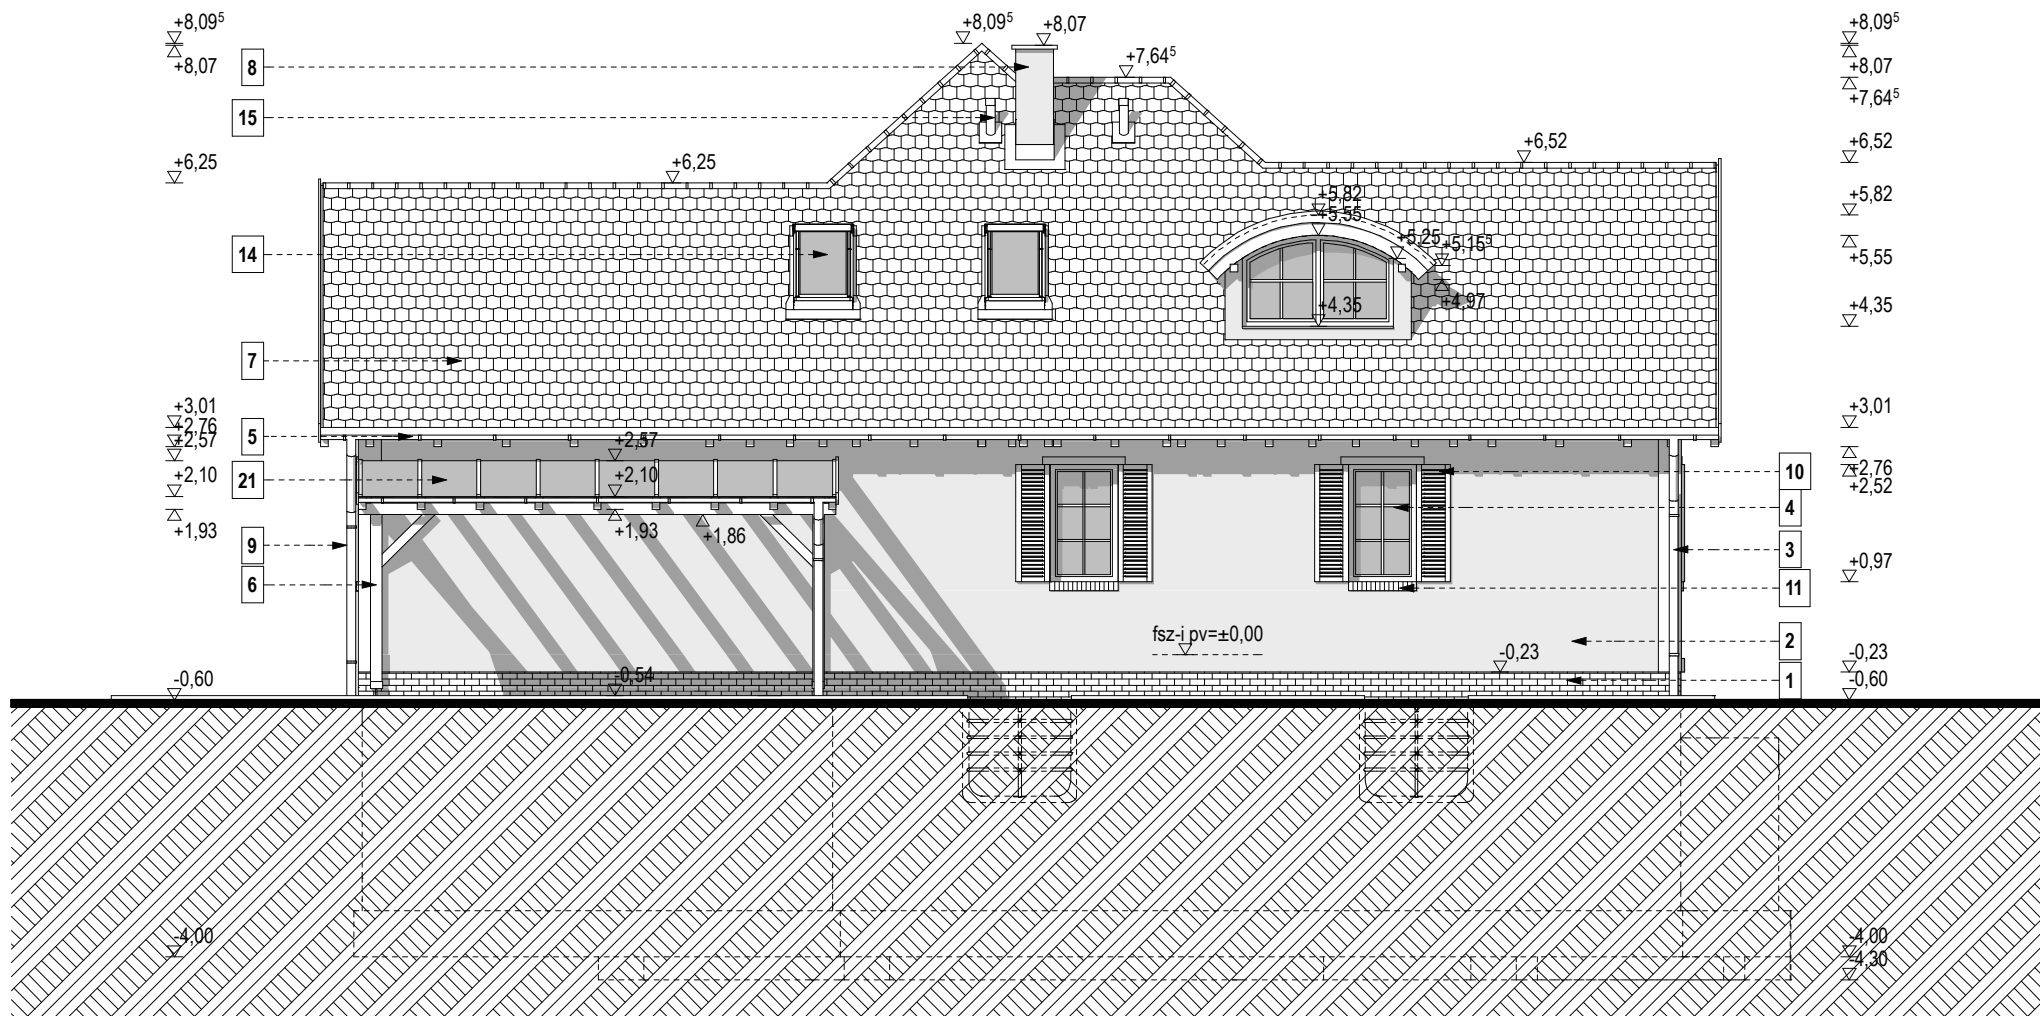

ÉSZAKKELETI HOMLOKZAT M 1:100

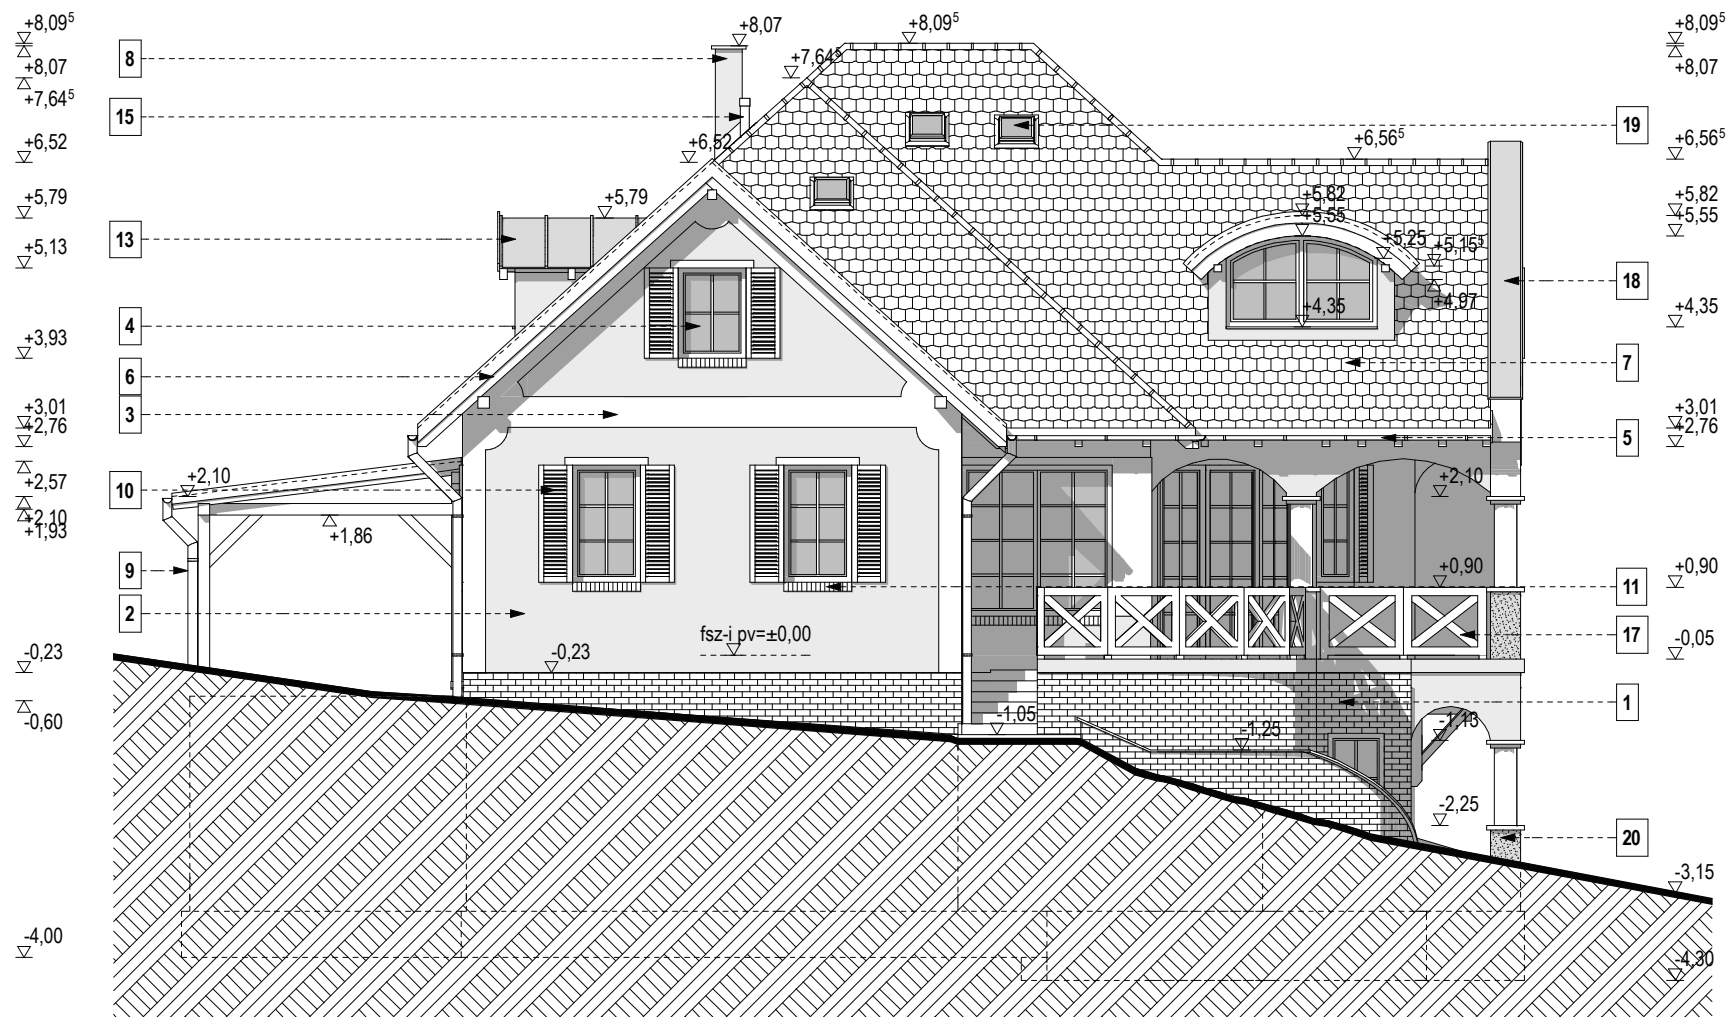

ÉSZAKNYUGATI HOMLOKZAT M
