



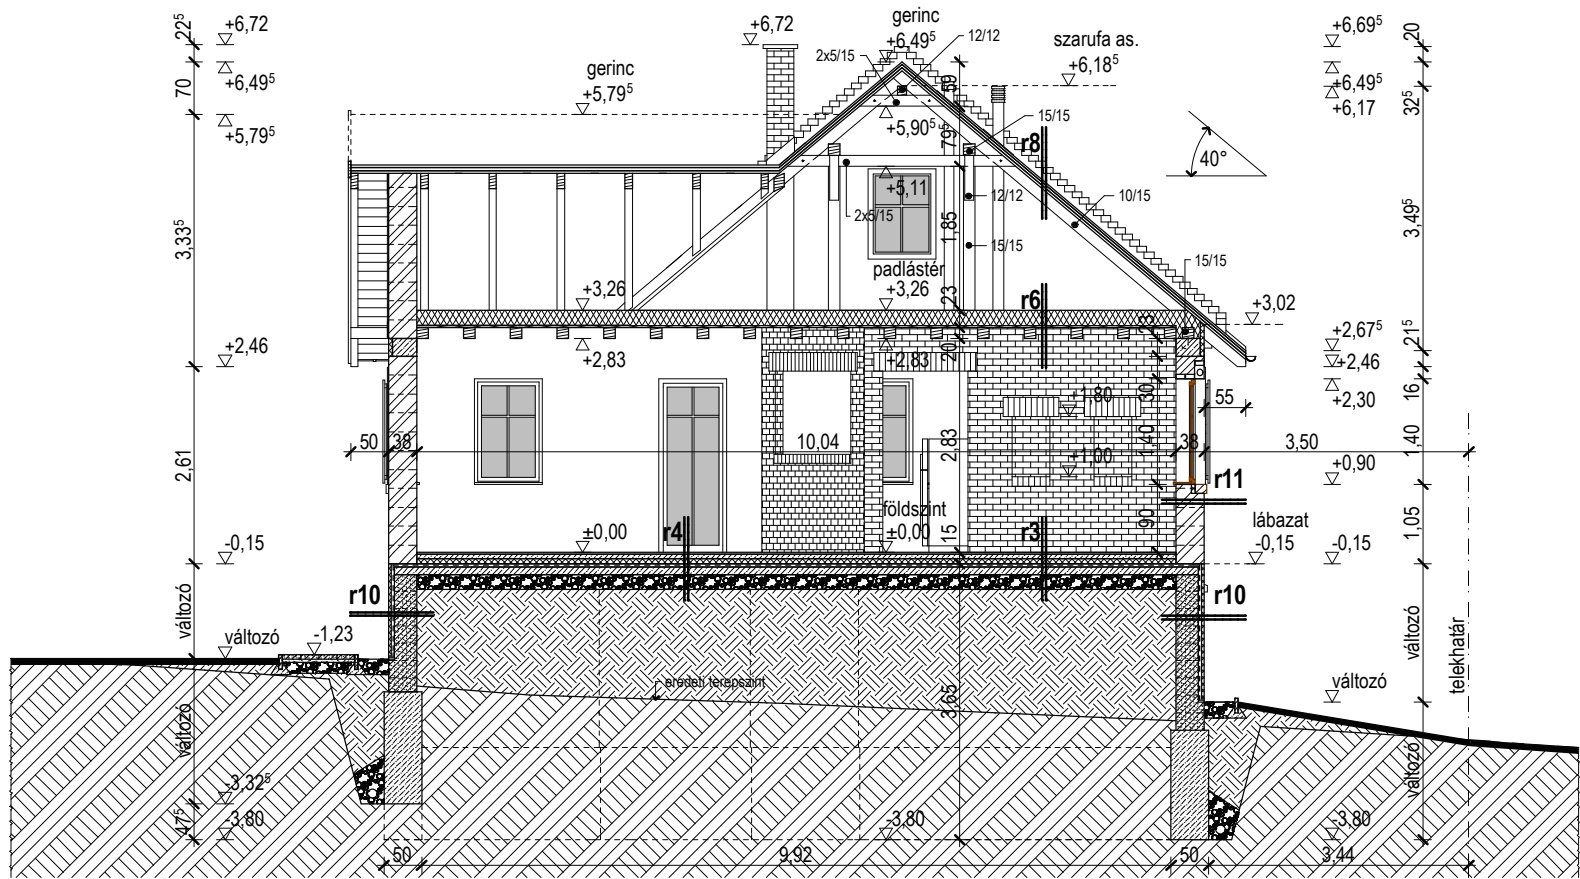


A-A METSZET M 1:100



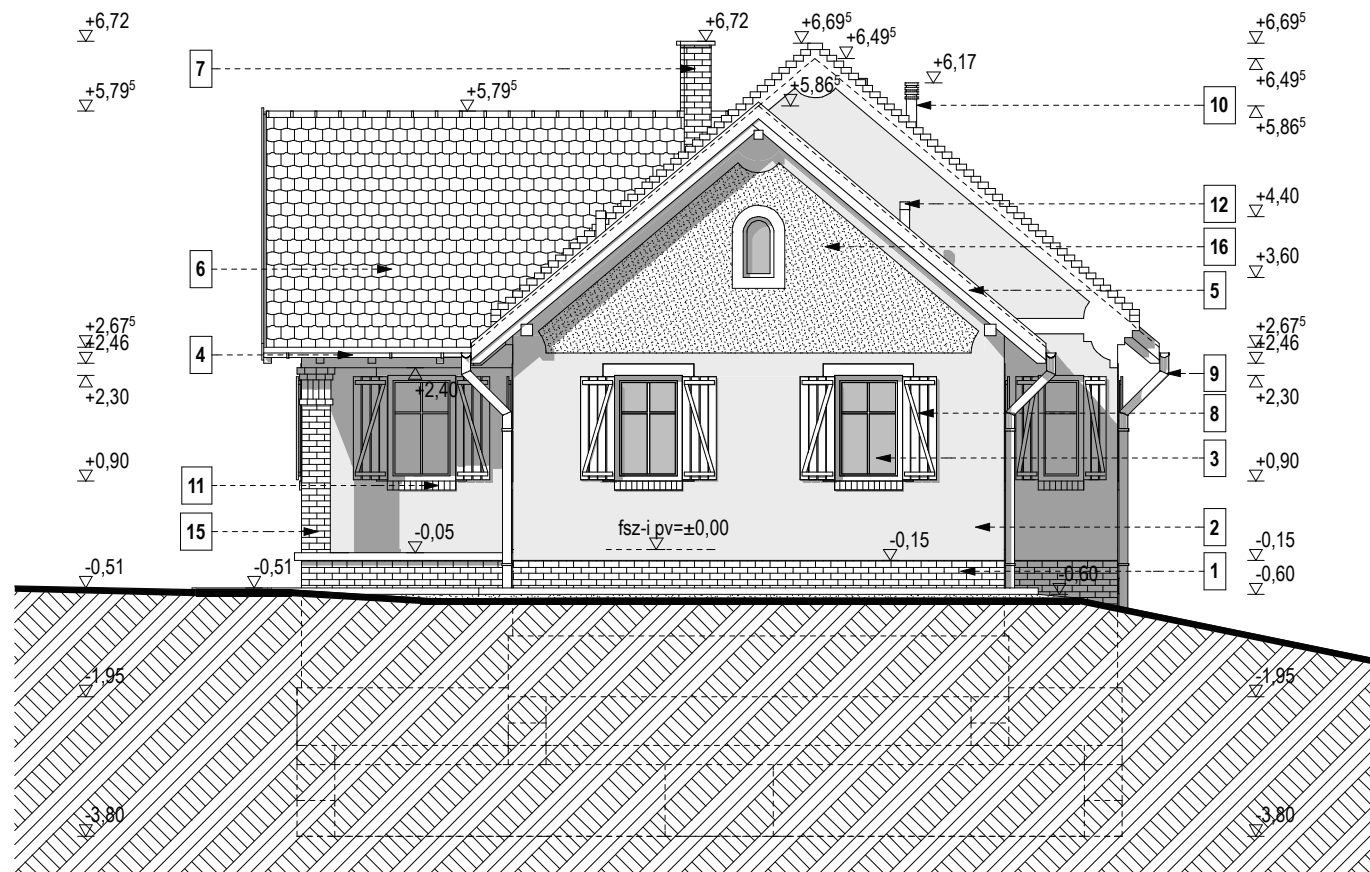

DÉLI HOMLOKZAT M 1:100

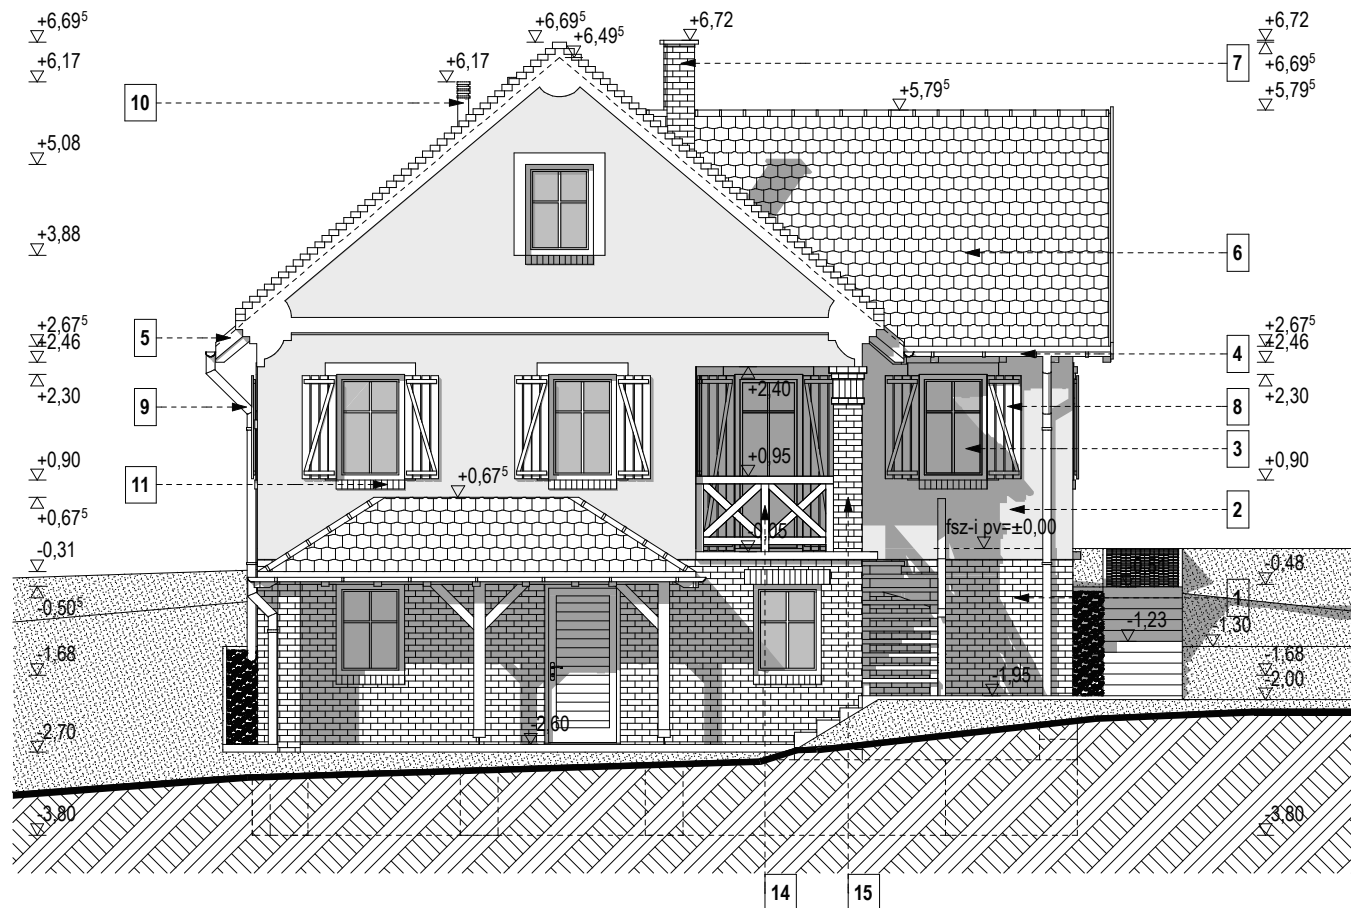

ÉSZAKI HOMLOKZAT M 1:100



KELETI HOMLOKZAT M 1:100



NYUGATI HOMLOKZAT M 1:100
