


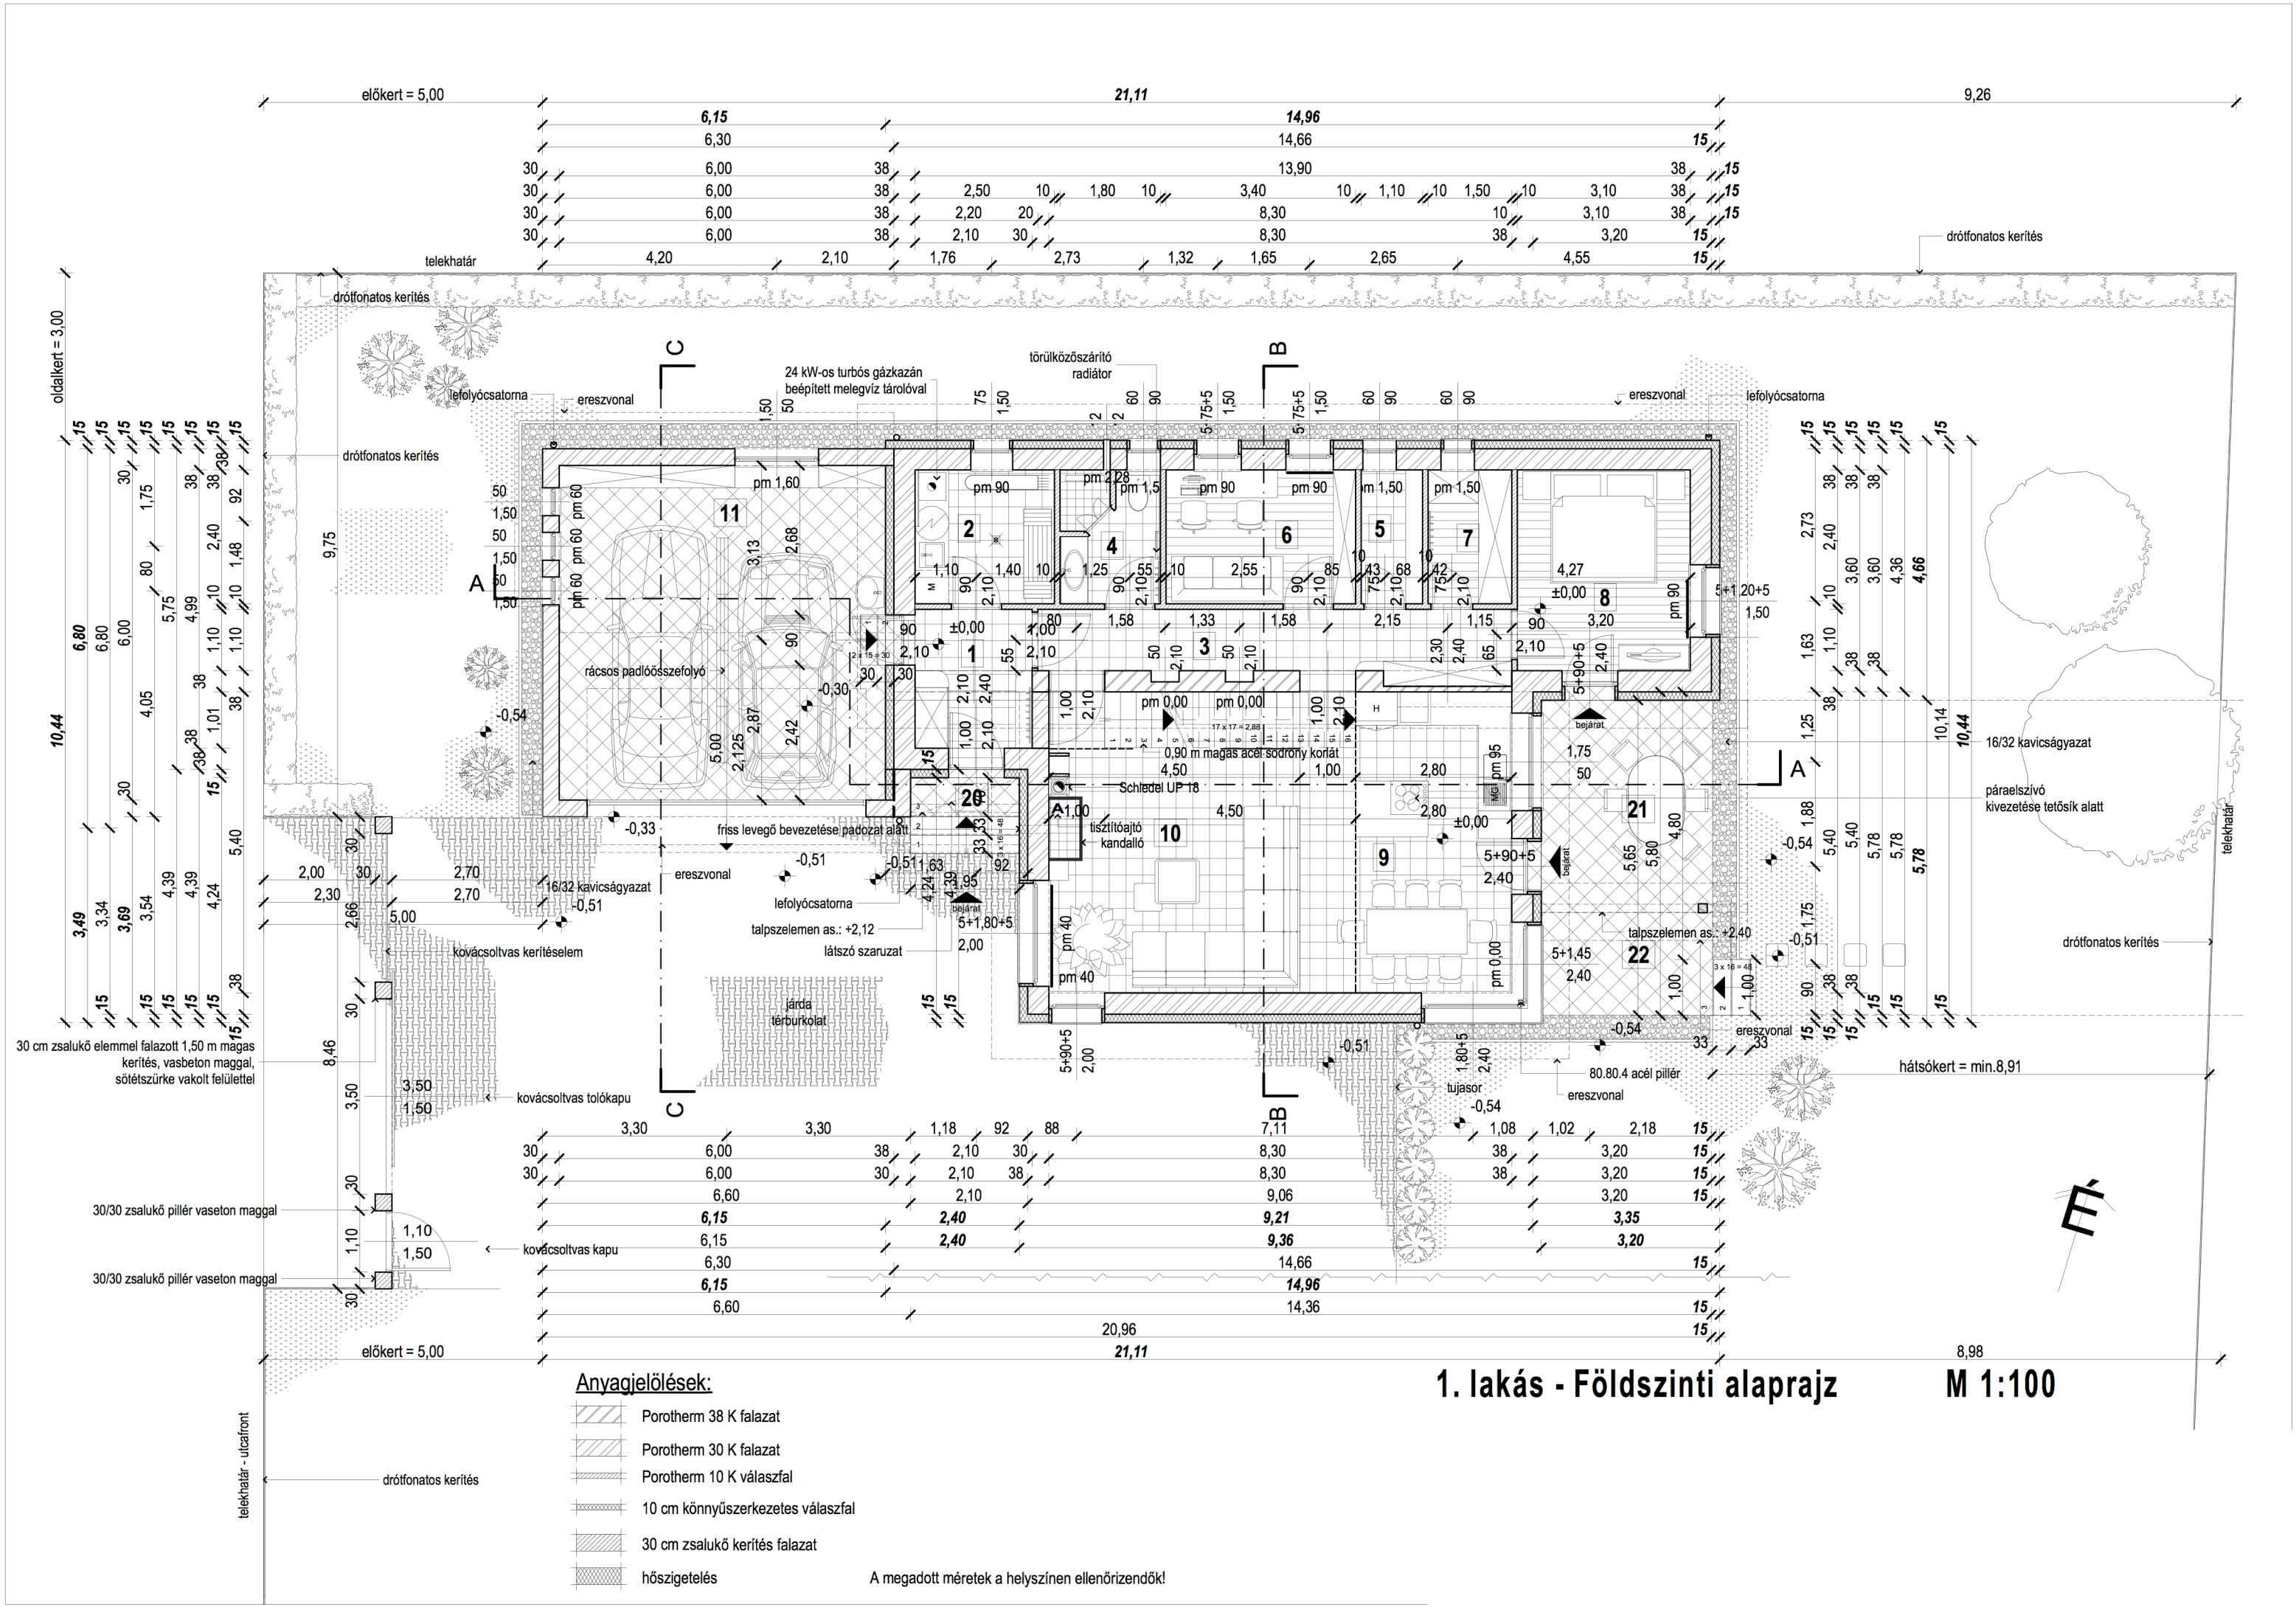

Anyagjelölések:

- Porotherm 38 K falazat
- Porotherm 30 K falazat
- Porotherm 10 K válaszfal
- 10 cm könnyűszerkezetes válaszfal
- 30 cm zsalukő kerítés falazat
- hőszigetelés

A megadott méretek a helyszínen ellenőrizendők!

1. lakás - Földszinti alaprajz **M 1:100**