




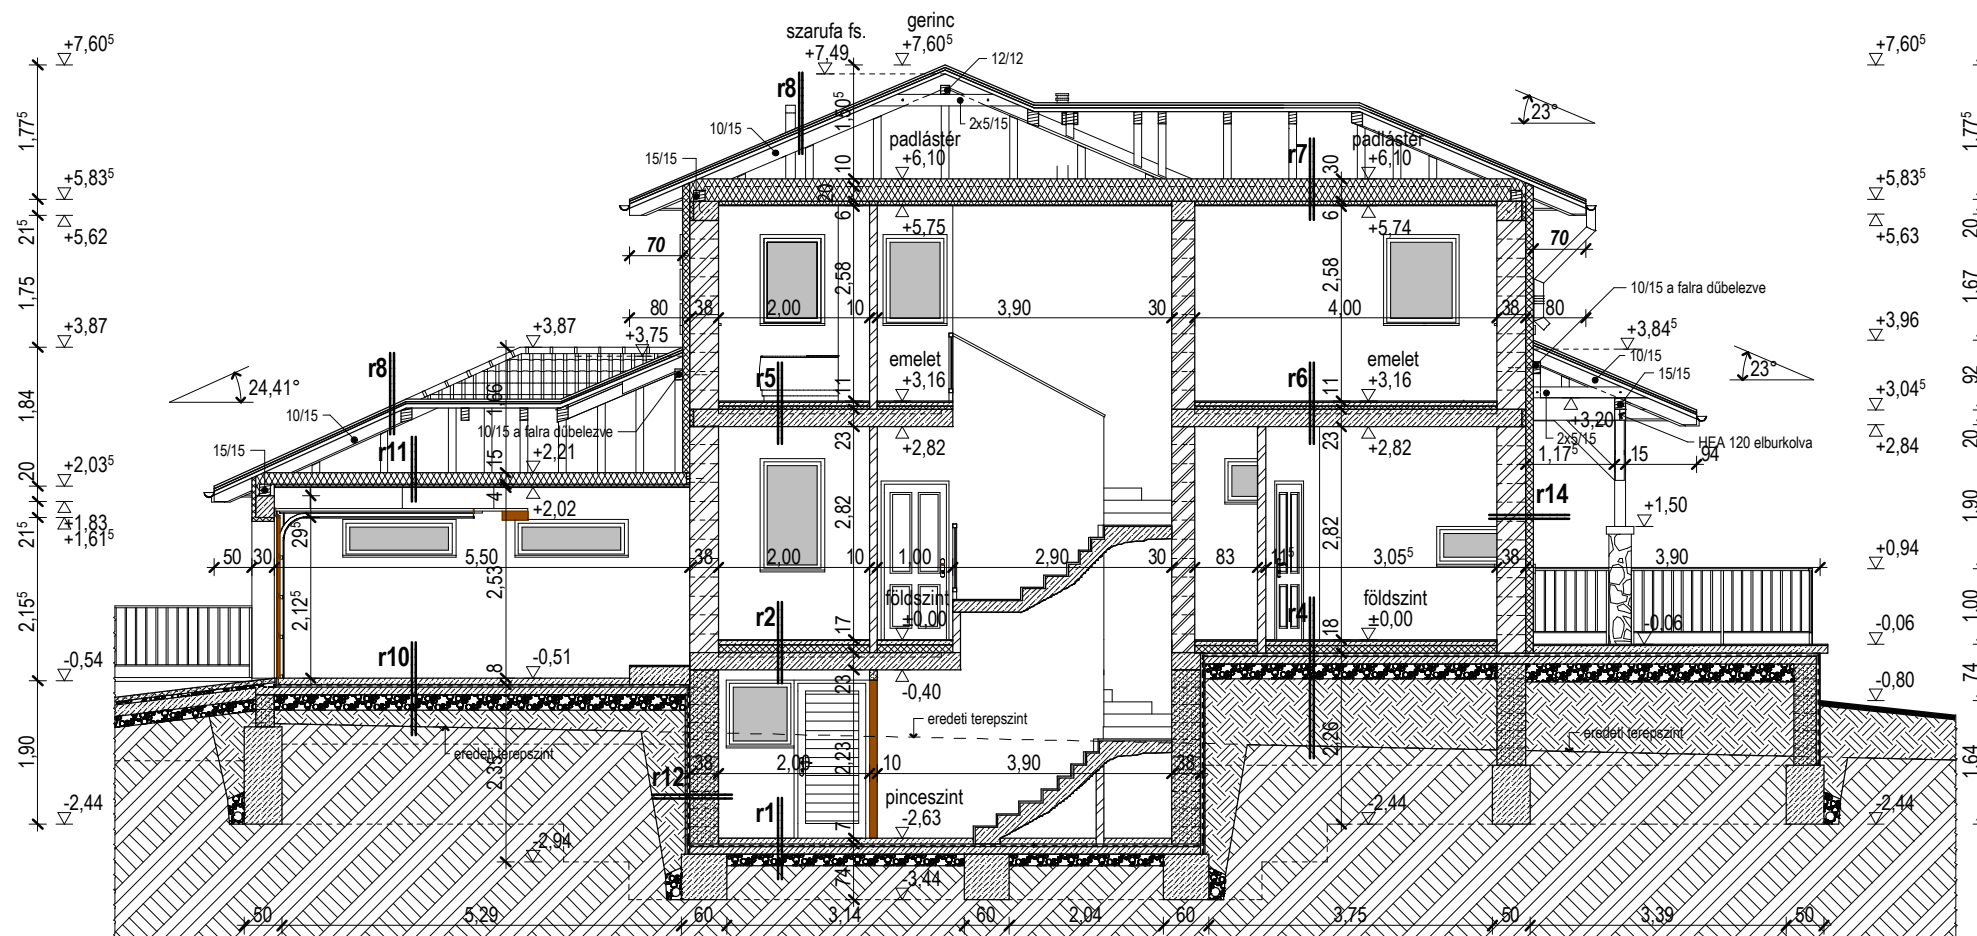


B-B METSZET M 1:100




DÉLKELETI HOMLOKZAT M 1:100



DÉLNYUGATI HOMLOKZAT M 1:100

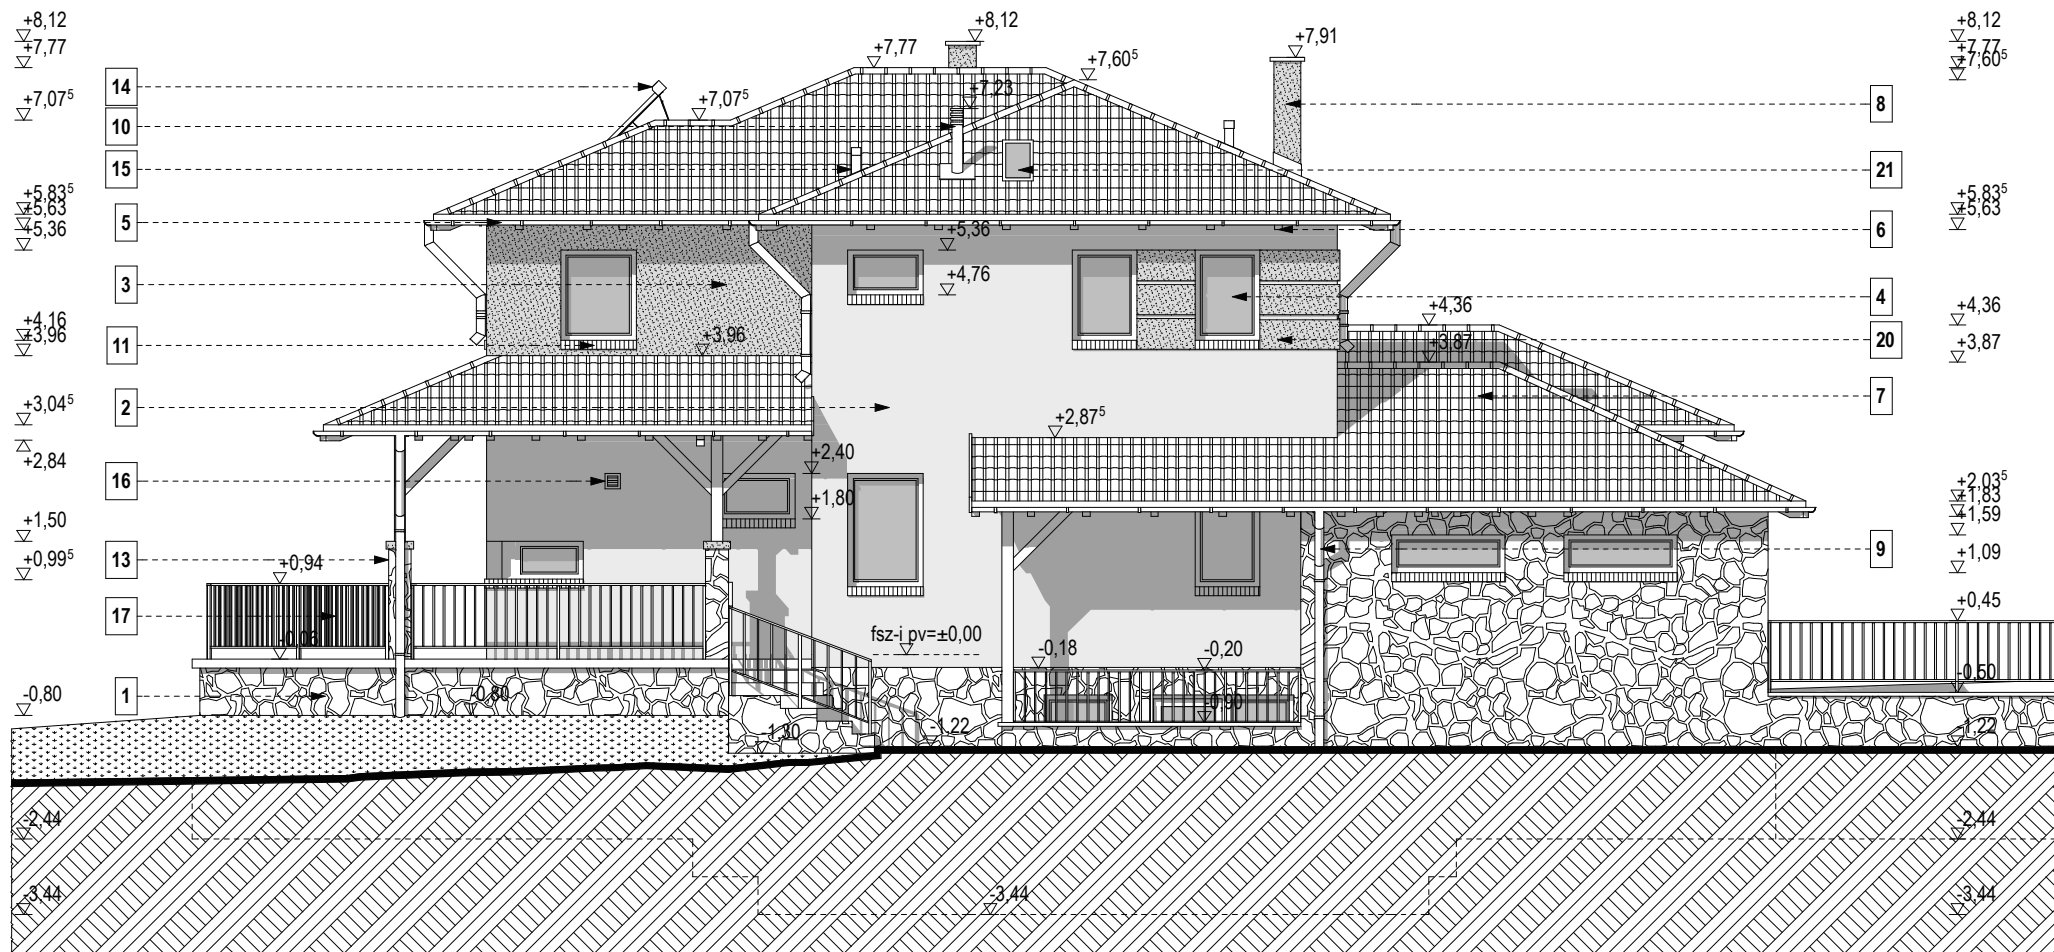

ÉSZAKKELETI HOMLOKZAT M 1:100

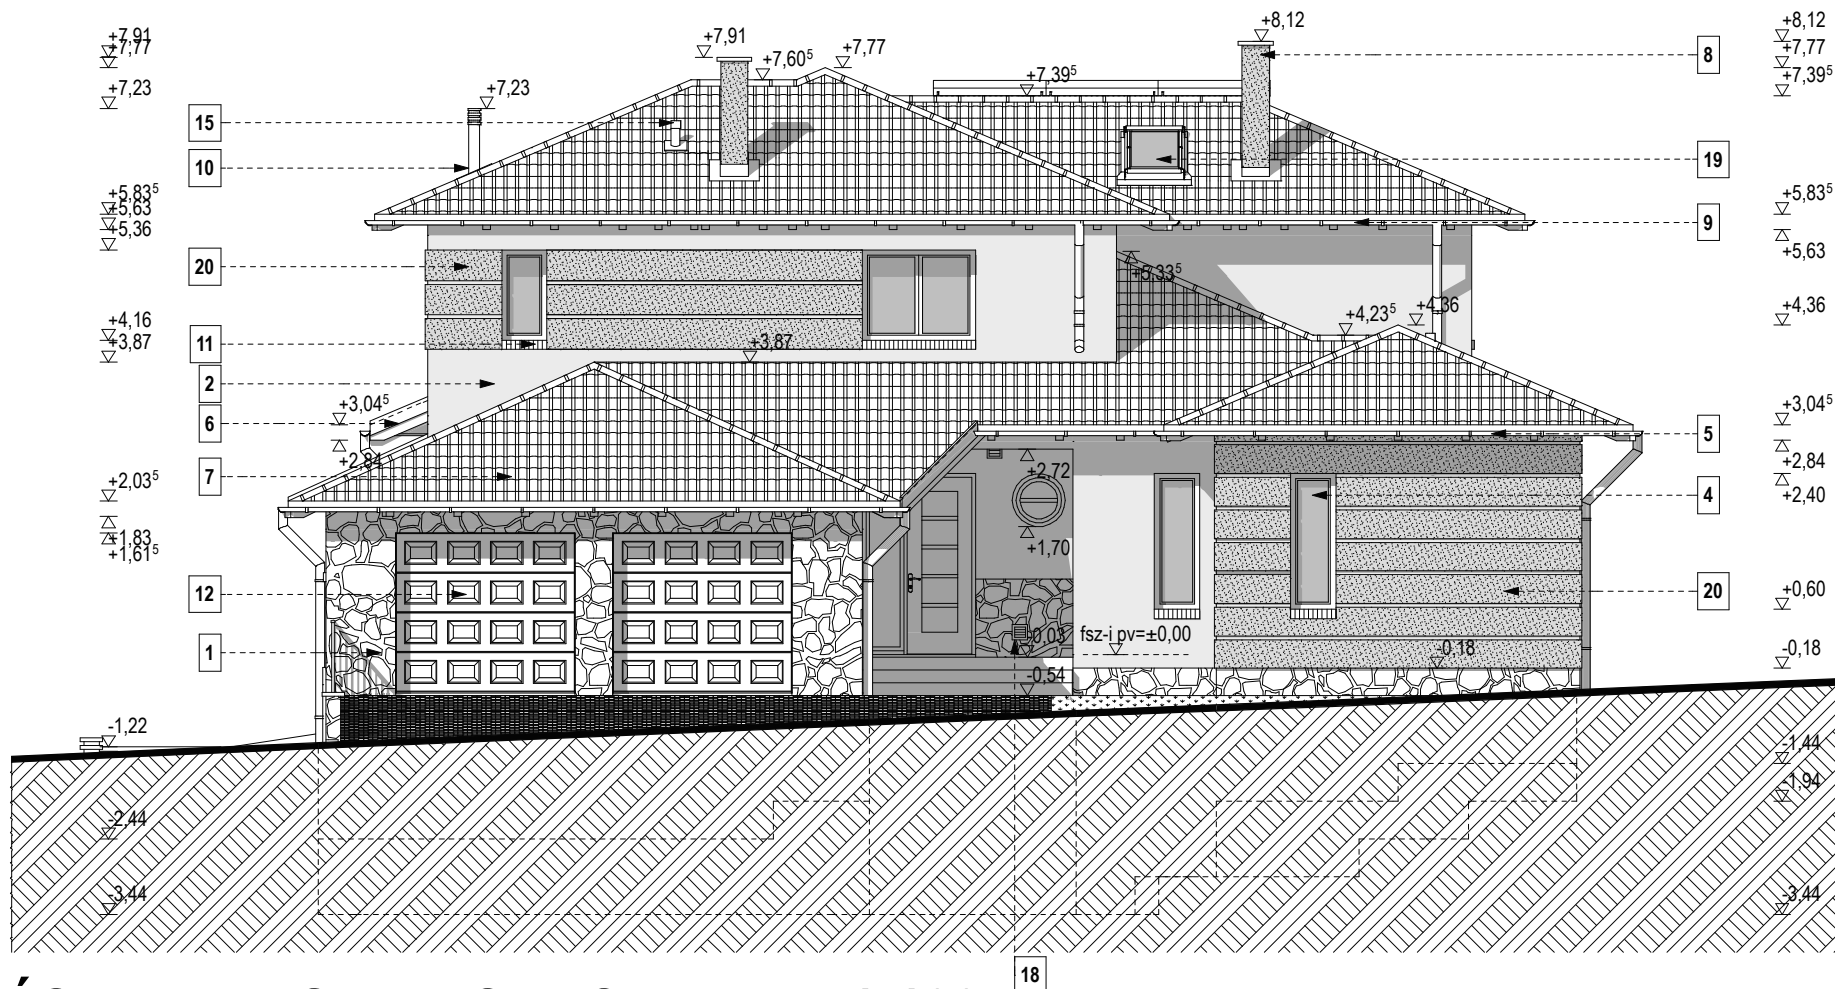

ÉSZAKNYUGATI HOMLOKZAT M 1:100
