



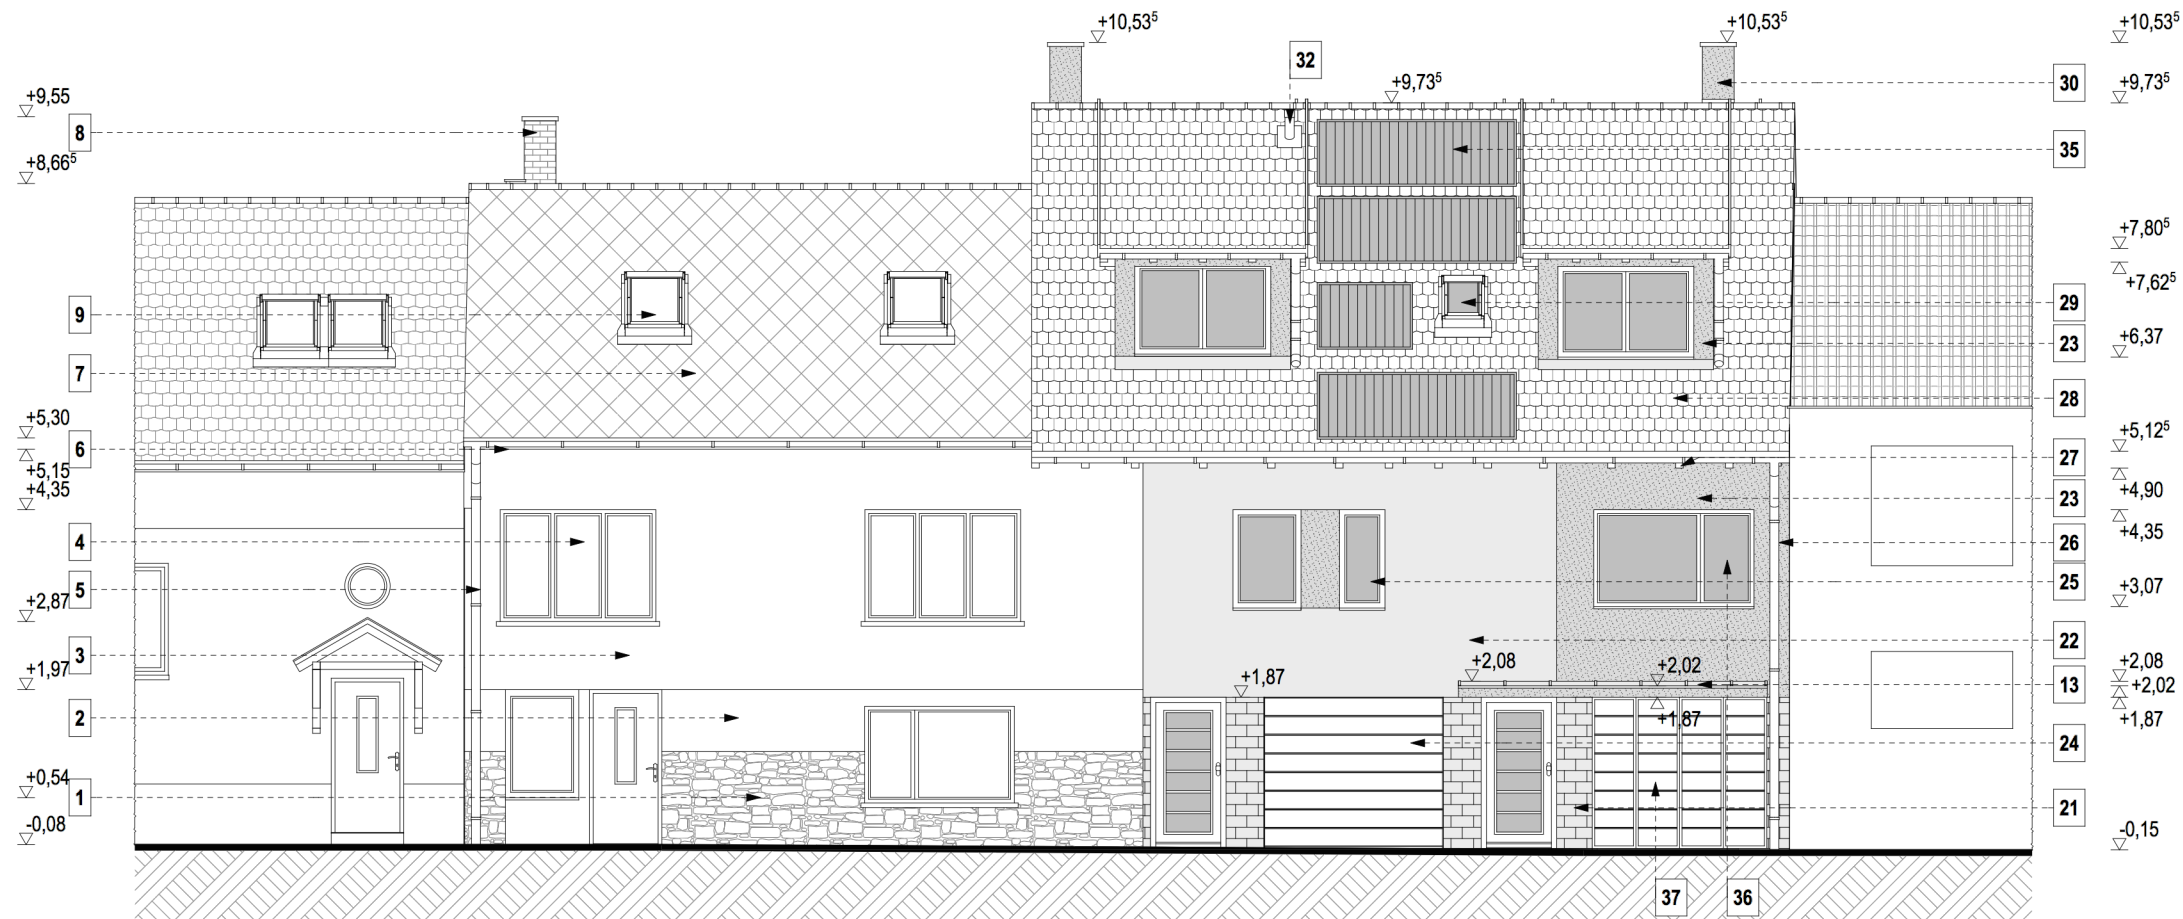

TERVEZETT DÉLNYUGATI HOMLOKZAT M 1:100

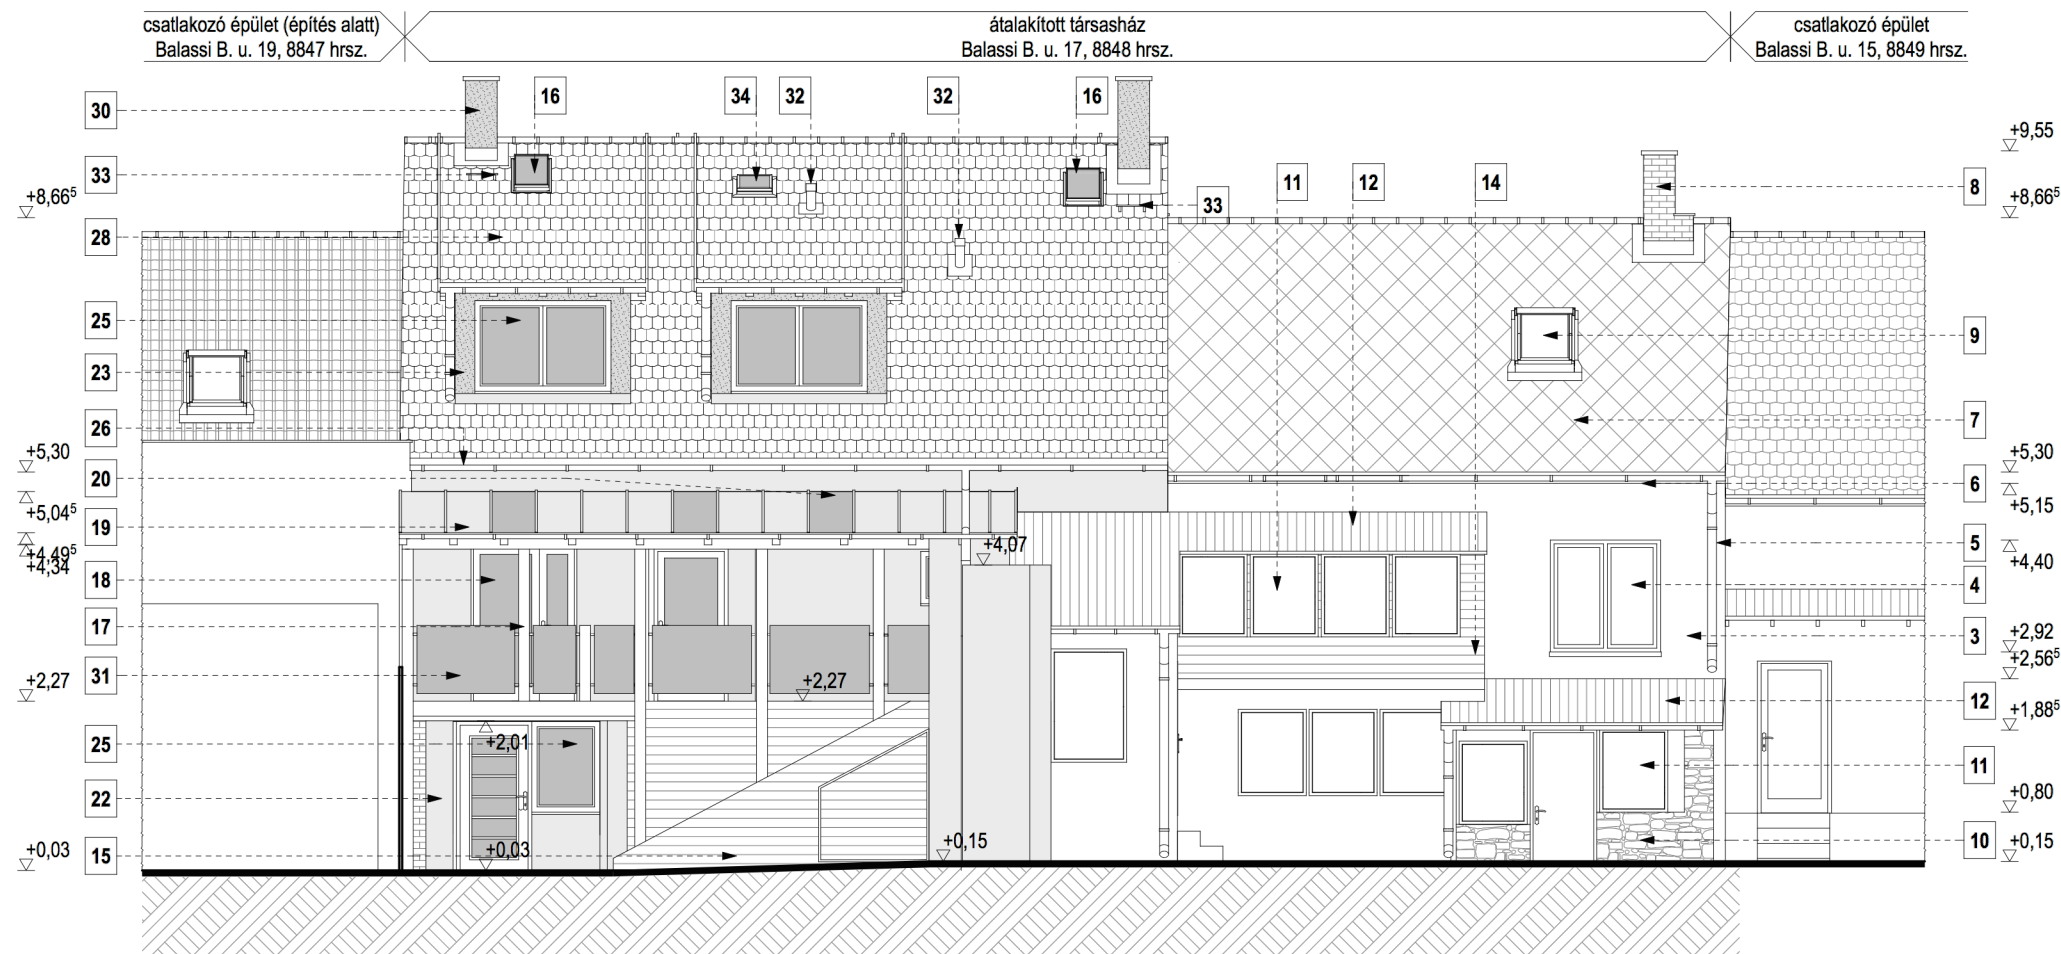

TERVEZETT ÉSZAKKELETI HOMLOKZAT M 1:100